

P.U.D.M.

Piano di Utilizzo del Demanio Marittimo

(ai sensi della L.R. n. 15 del 29/11/2005)




ELABORATI

- A) Cartografia Stato di fatto
- A.1 CTR e vincoli - scala 1:10.000
- A.2 Ortofoto e Catastale - scala 1:1.000
- B) Cartografia previsioni di piano
- B.1 Zonizzazione (aree, zone e lotti) - scala 1:10.000
- B.2 Entità territoriali - scala 1:1.000
- C) Relazione tecnica
- D) Norme tecniche di attuazione
- E) Planimetrie di dettaglio delle strutture previste
- F) Definizione/legenda delle destinazioni d'uso
- G) Relazione preliminare aspetti ambientali
- H) Carta dei vincoli paesaggistici - scala 1:10.000
- I) Documentazione fotografica


IL PROGETTISTA
arch.pian. Fabio Bellaera

IL RUP
ing. Vincenzo Perrotta

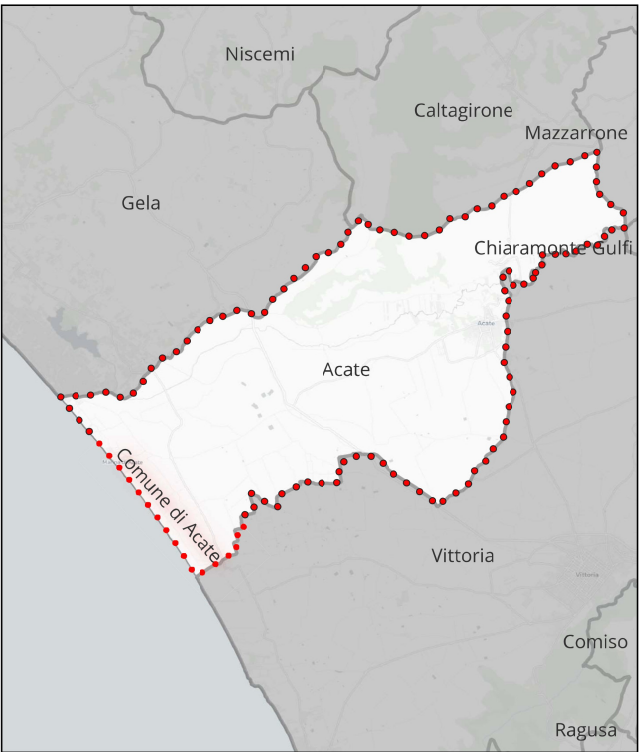

Inquadramento

Quadro unione tavole 1:1.000

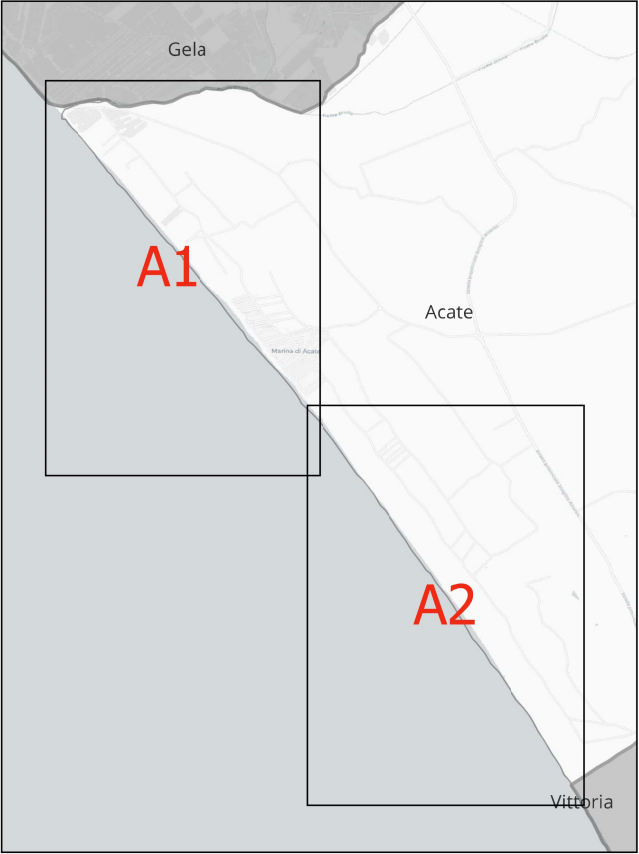

Legenda

Cartografia di base

- Confine comunale
- A014_DividenteDemanialeSID
- A014_DividenteDemanialeRev
- A014_LineaCostaRev
- A014_LineaCostaSID

A014_SIC_ZPS

- B
- B/C
- C

Struttura dati

- Accesso al demanio
- Corridoio di larghezza 5m
- Scala o Rampa
- Attraversamento habitat costiero
- Fascia Libera di 5 m dalla battigia

A014_AreaOmogeneaPudm

- FMMN
- FMMS

A014_ZonaPudm

- Z1-FMMN
- Z2 - FMMS

A014_LottoPudm

- 6 - Aree attrezzate per la balneazione (AAb)
- 10 - Aree attrezzate per accesso di animali di affezione (Pet)
- 14 - Aree attrezzate per le pratiche sportive (AAs)
- 22 - Lotto di Ormeggio rimessaggio e noleggio natanti (Orn)
- 25 - Lotto di Specchi acquei e imbarcazioni (SPa)
- 29 - Lotto di punto ristoro (Pr)
- 30 - Stabilimenti balneari (SB)
- Lotto
- Concessioni demaniali esistenti al 2022